

ESTAT FINAL - QUADRE SUPERFÍCIES (m2)

Planta baixa		
Ref.	Estança	Útil
Ap-dist	Altres peces	17.80
Escala	Escala	4.00
CH1	Cambra higiènica	4.20
CH2	Cambra higiènica	3.75
H1	Habitació	11.35
Ap. saf.	Altres peces	7.15
C	Cuina	19.30
SE-M	Sala d'estar - Menjador	50.70
Total superfície útil edificació principal		118.25
Total superfície construïda		143.60
G	Garatge	32.55
Celler	Celler	4.85
Total superfície útil annex		38.90
Total superfície construïda		44.40
EI1	Espai intermitg	15.95
EI2	Espai intermitg	4.85
Total superfície construïda EI		20.80
Total superfície construïda edificació		208.80
P	Piscina	36.40
Total superfície construïda edificació sencera		381.35
Total superfície útil habitable edificació sencera		249.40
Arbrat tal·lat		

ESTAT FINAL-PLANTA BAIXA

PROMOTOR: IBSA INTERIMMO, S.L.


PROJECTE BÀSIC DE REFORMA I AMPLIACIÓ
D'HABITATGE UNIFAMILIAR AÏLLAT



E: A3 1:100
AGOST 2021

REDACTOR: Irene Ojeda Bañe
E: 653989271, irenedebane@gmail.com

P21/20
Carrer Meades 17 d'Empuriabrava

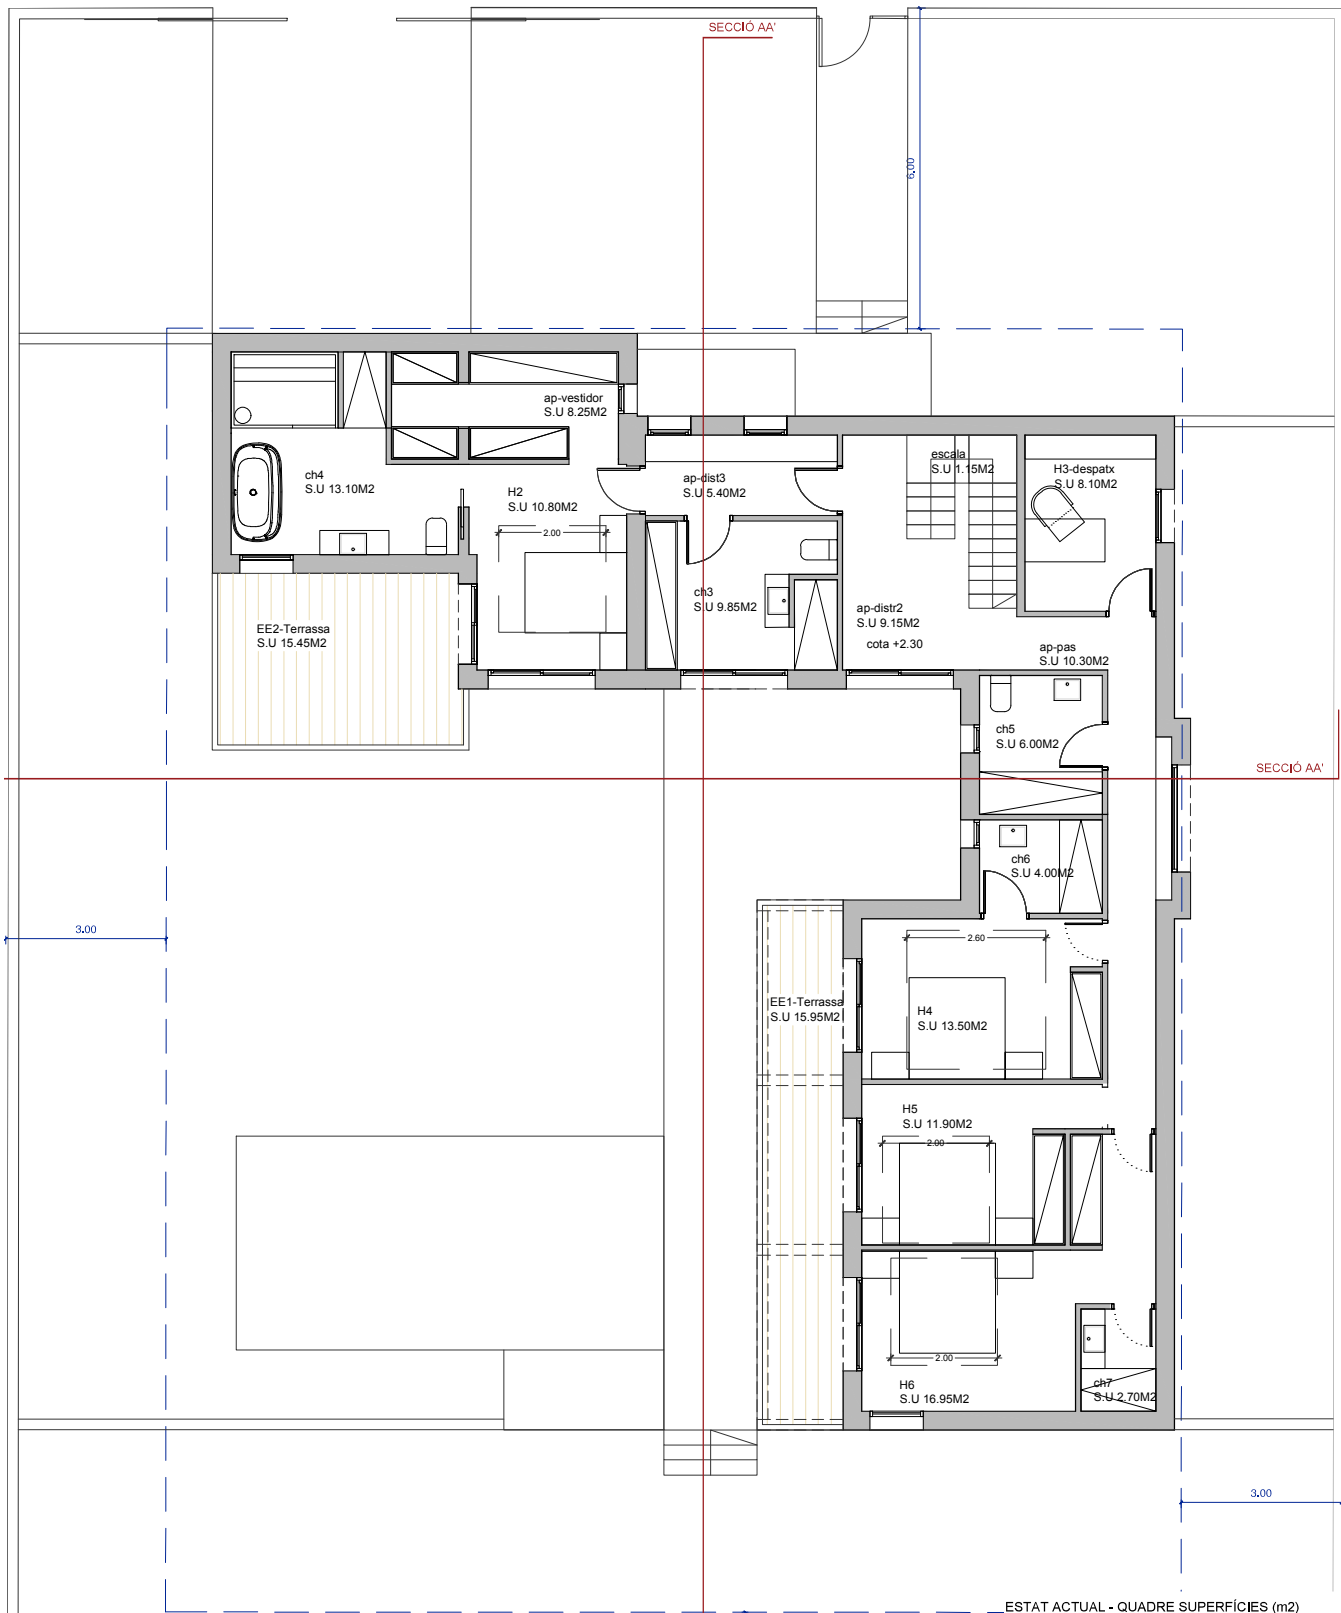

ESTAT FINAL-PLANTA
PRIMERA

PROMOTOR: IBSA INTERIMMO, S.L.

E/A3 1.100
AGOST 2021

REDACTOR: Irene Ojeda Bañe
E/63368271.ireneojeda@gmail.com

PROJECTE BÀSIC DE REFORMA I AMPLIACIÓ
D'HABITATGE UNIFAMILIAR AÏLLAT

P21/20
Carrer Medes 17 d'Empuriàbrava

ESTAT ACTUAL - QUADRE SUPERFÍCIES (m2)

Planta primera		
Ref.	Estança	Útil
Ap. dist2	Altres peces	9.15
Ap. dist3	Altres peces	5.40
Escala	Escala	1.15
CH3	Cambra higiènica	9.85
CH4	Cambra higiènica	13.10
CH5	Cambra higiènica	6.00
CH6	Cambra higiènica	4.00
CH7	Cambra higiènica	2.70
H2	Habitació	10.80
H3	Habitació	8.10
H4	Habitació	13.50
H5	Habitació	11.90
H6	Habitació	16.95
AP-pas	Altres peces	10.30
Ap-vest.	Altres peces	8.25
Total superfície útil edificació principal		131.15
Total superfície construïda		172.55
EE1	Espai exterior	15.95
EE2	Espai exterior	15.45
Total superfície construïda edificació		172.55
Total superfície construïda edificació sencera		381.35
Total superfície útil habitable edificació sencera		249.40



Abarca ARQUITECTURA
I ENGINYERIA

2.8